



電話端末設置場所

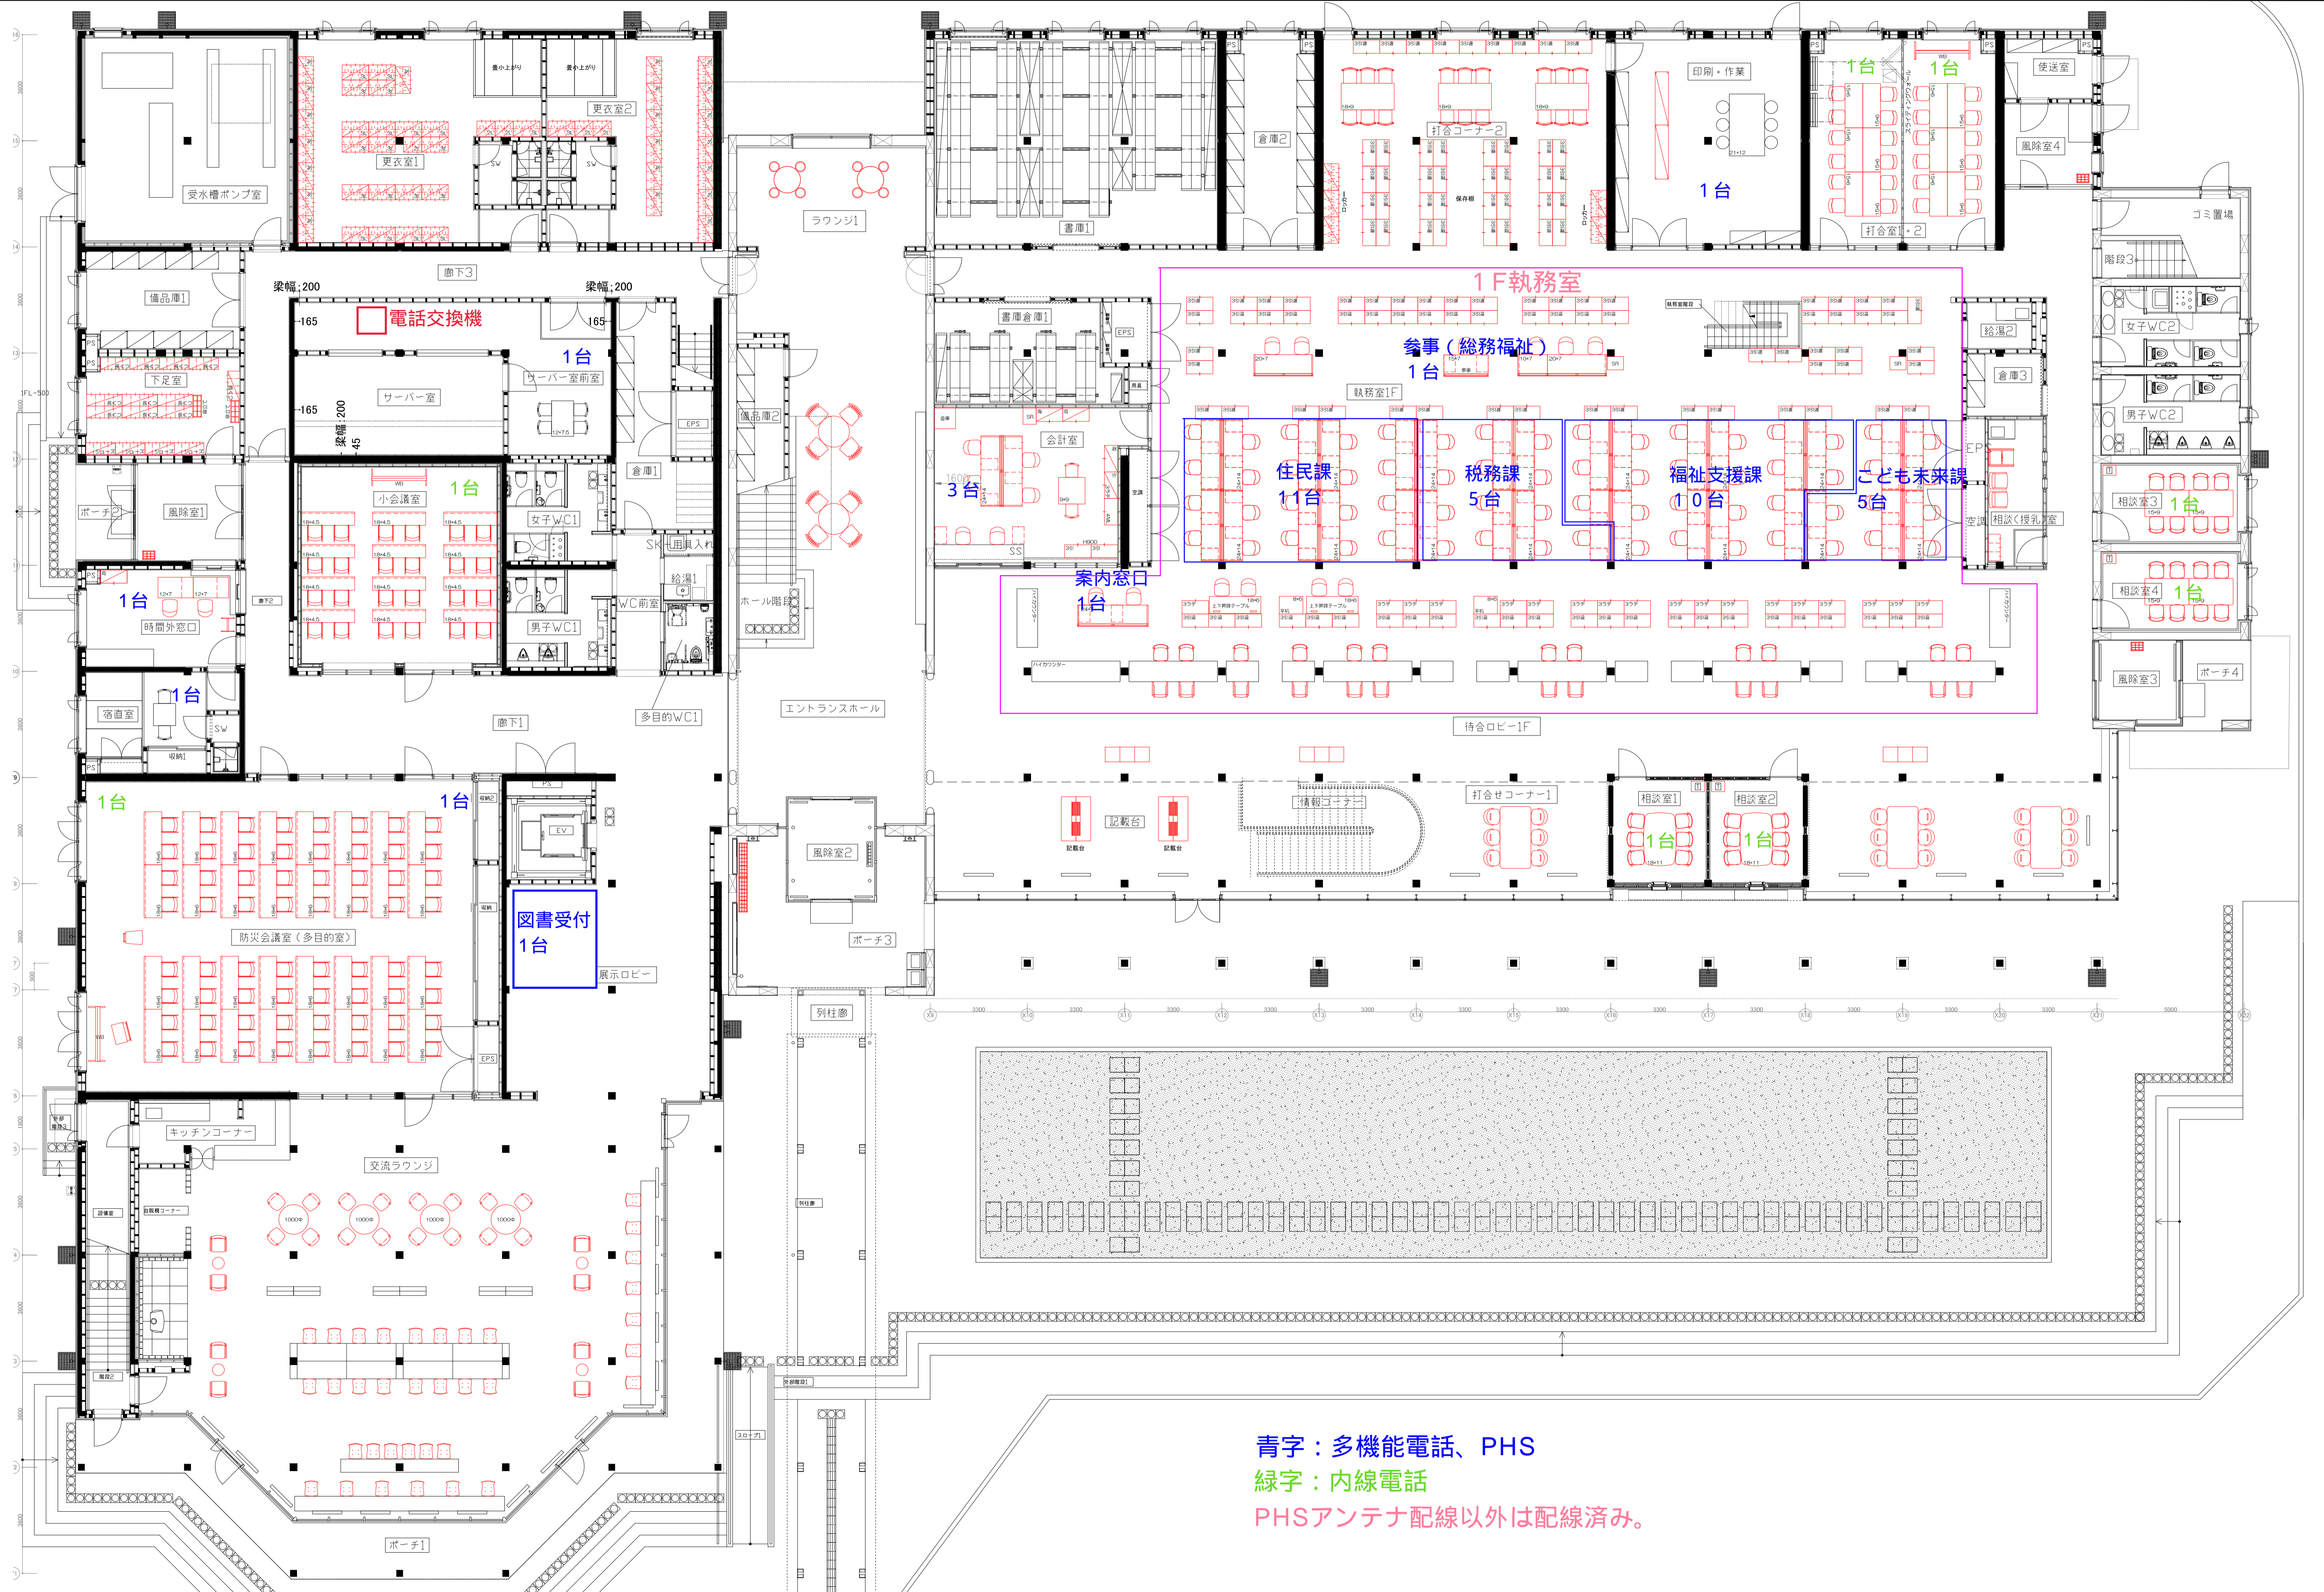

青字：多機能電話、PHS
 緑字：内線電話
 PHSアンテナ配線以外は配線済み。

受信	検図	設計担当	営業担当	尺度 1/100	顧客名 京丹波町	図面名称 1Fレイアウトプラン
				設計年月日	工事名 京丹波町新庁舎	図面番号

電話端末設置場所

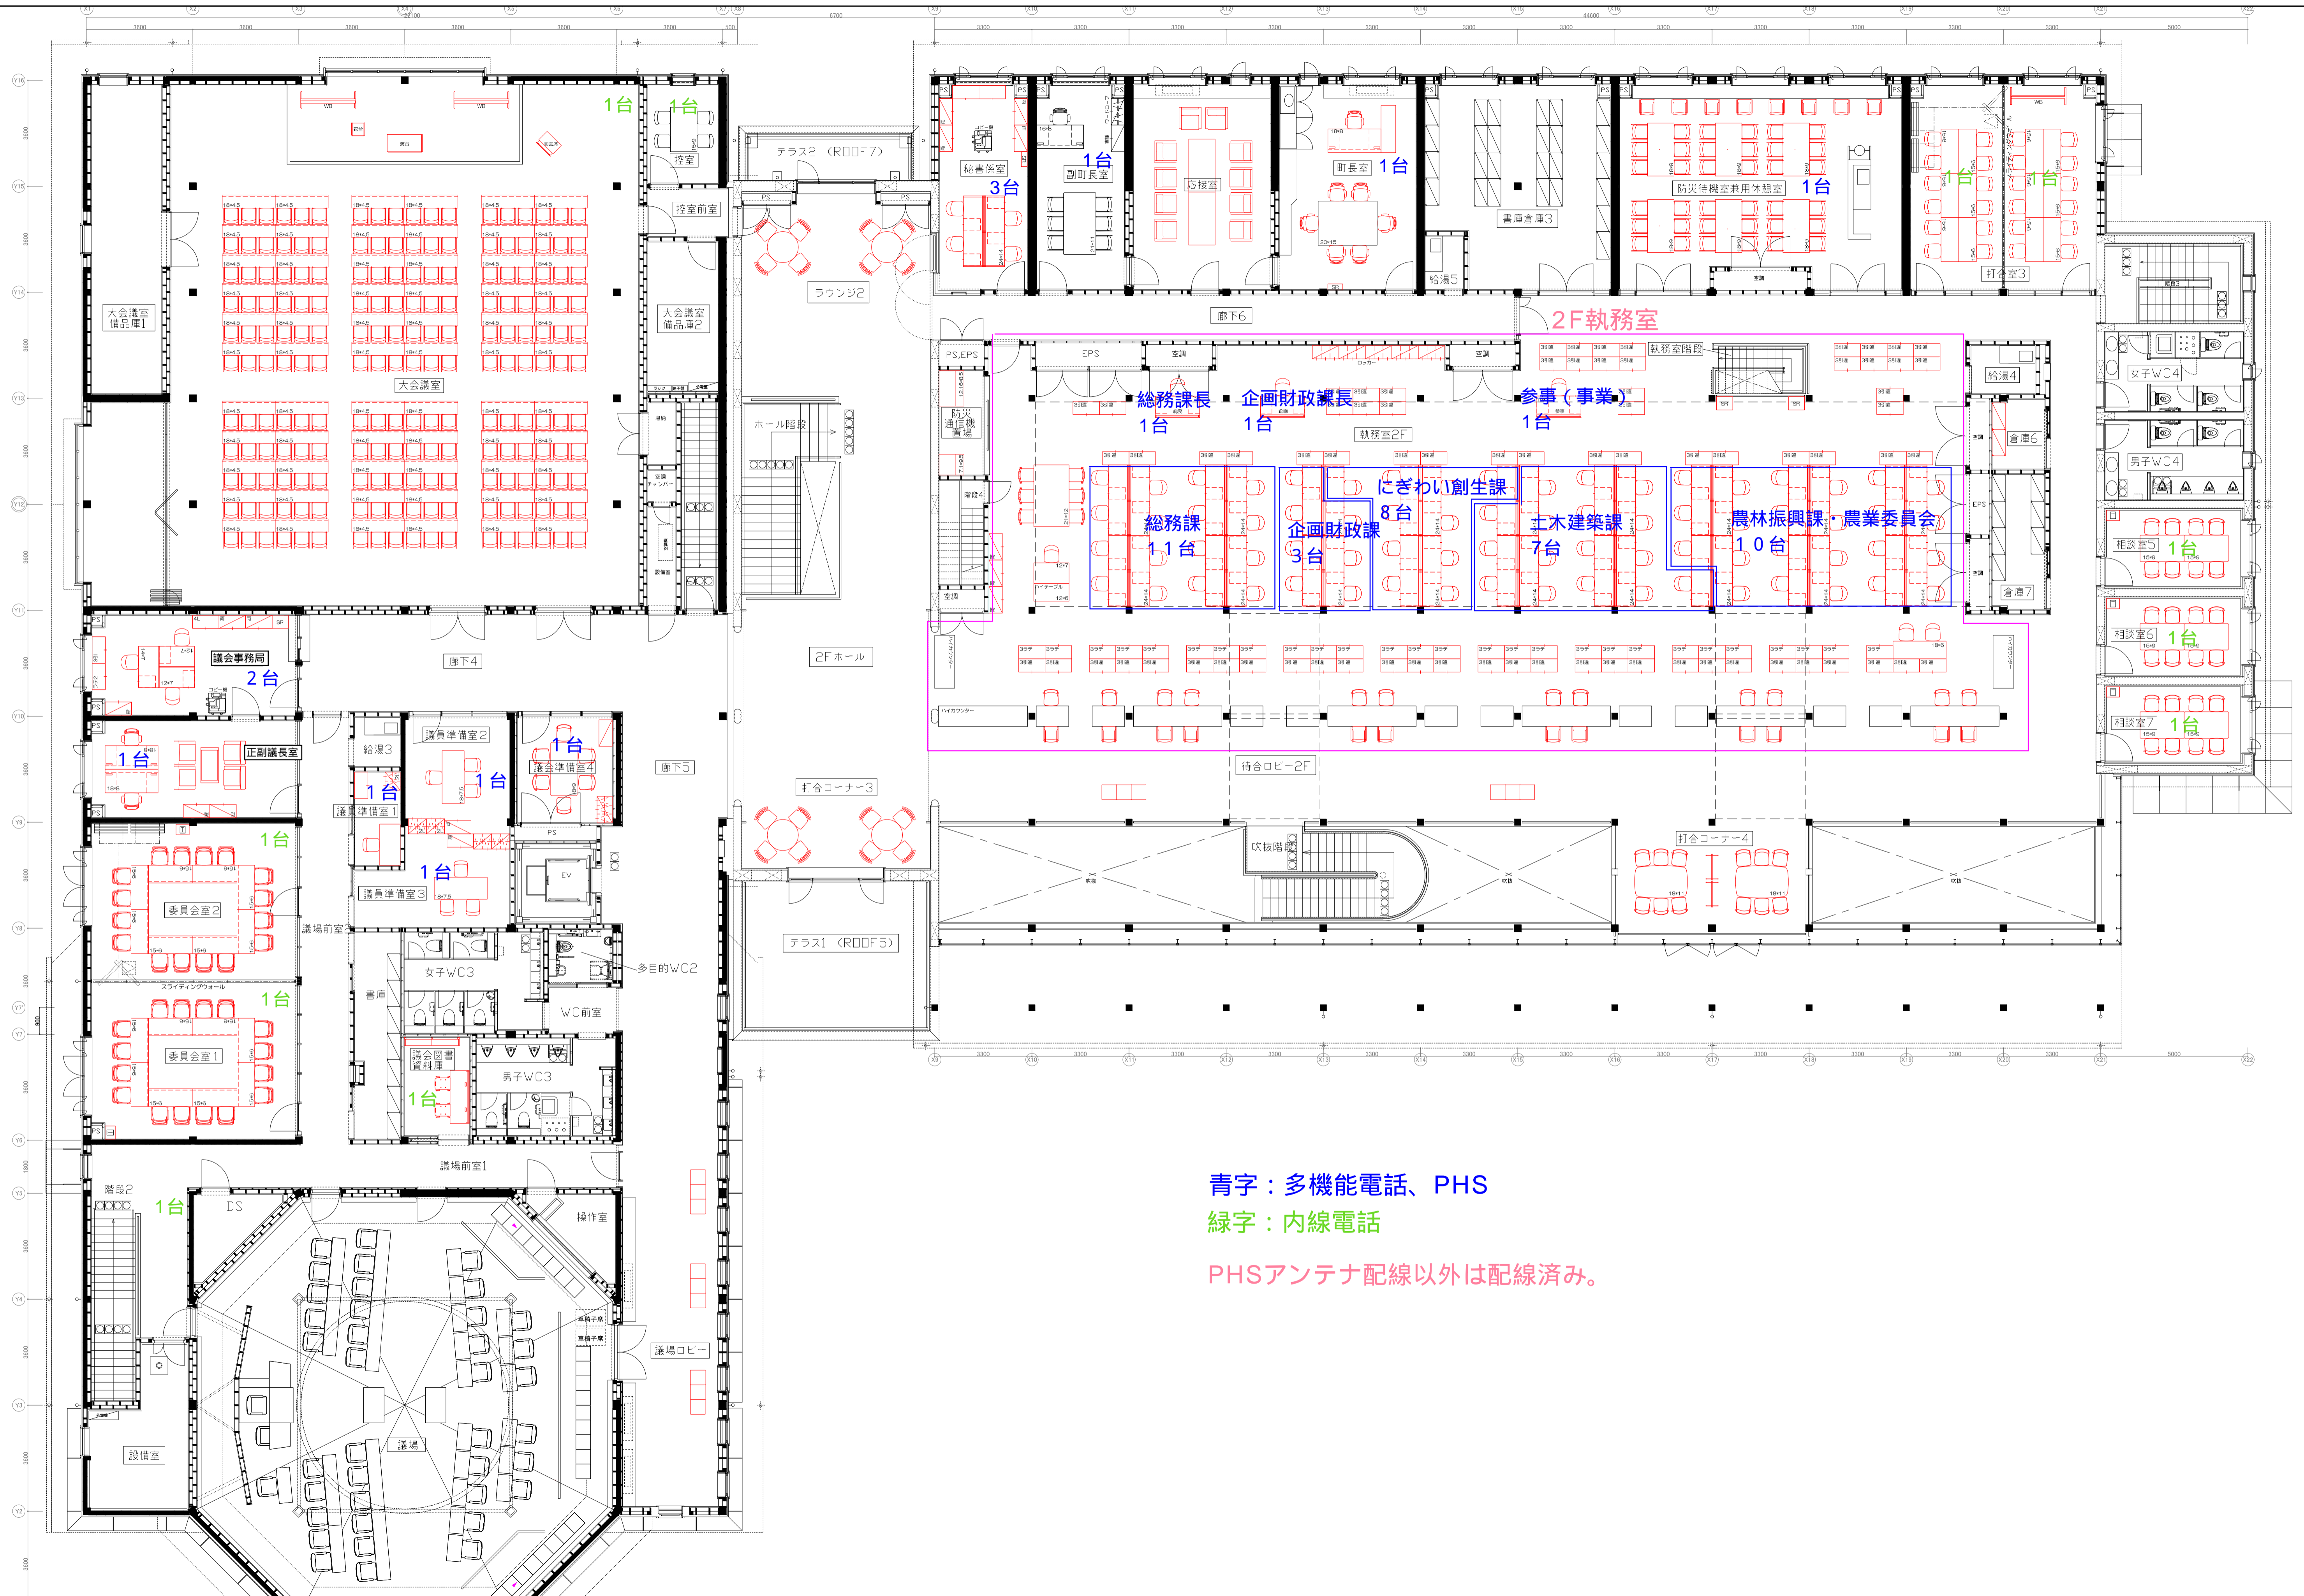

青字：多機能電話、PHS

緑字：内線電話

PHSアンテナ配線以外は配線済み。

受信	検図	設計担当	営業担当	尺度 1/100	顧客名 京丹波町	図面名称 2Fレイアウトプラン
				設計年月日	工事名 京丹波町庁舎	図面番号